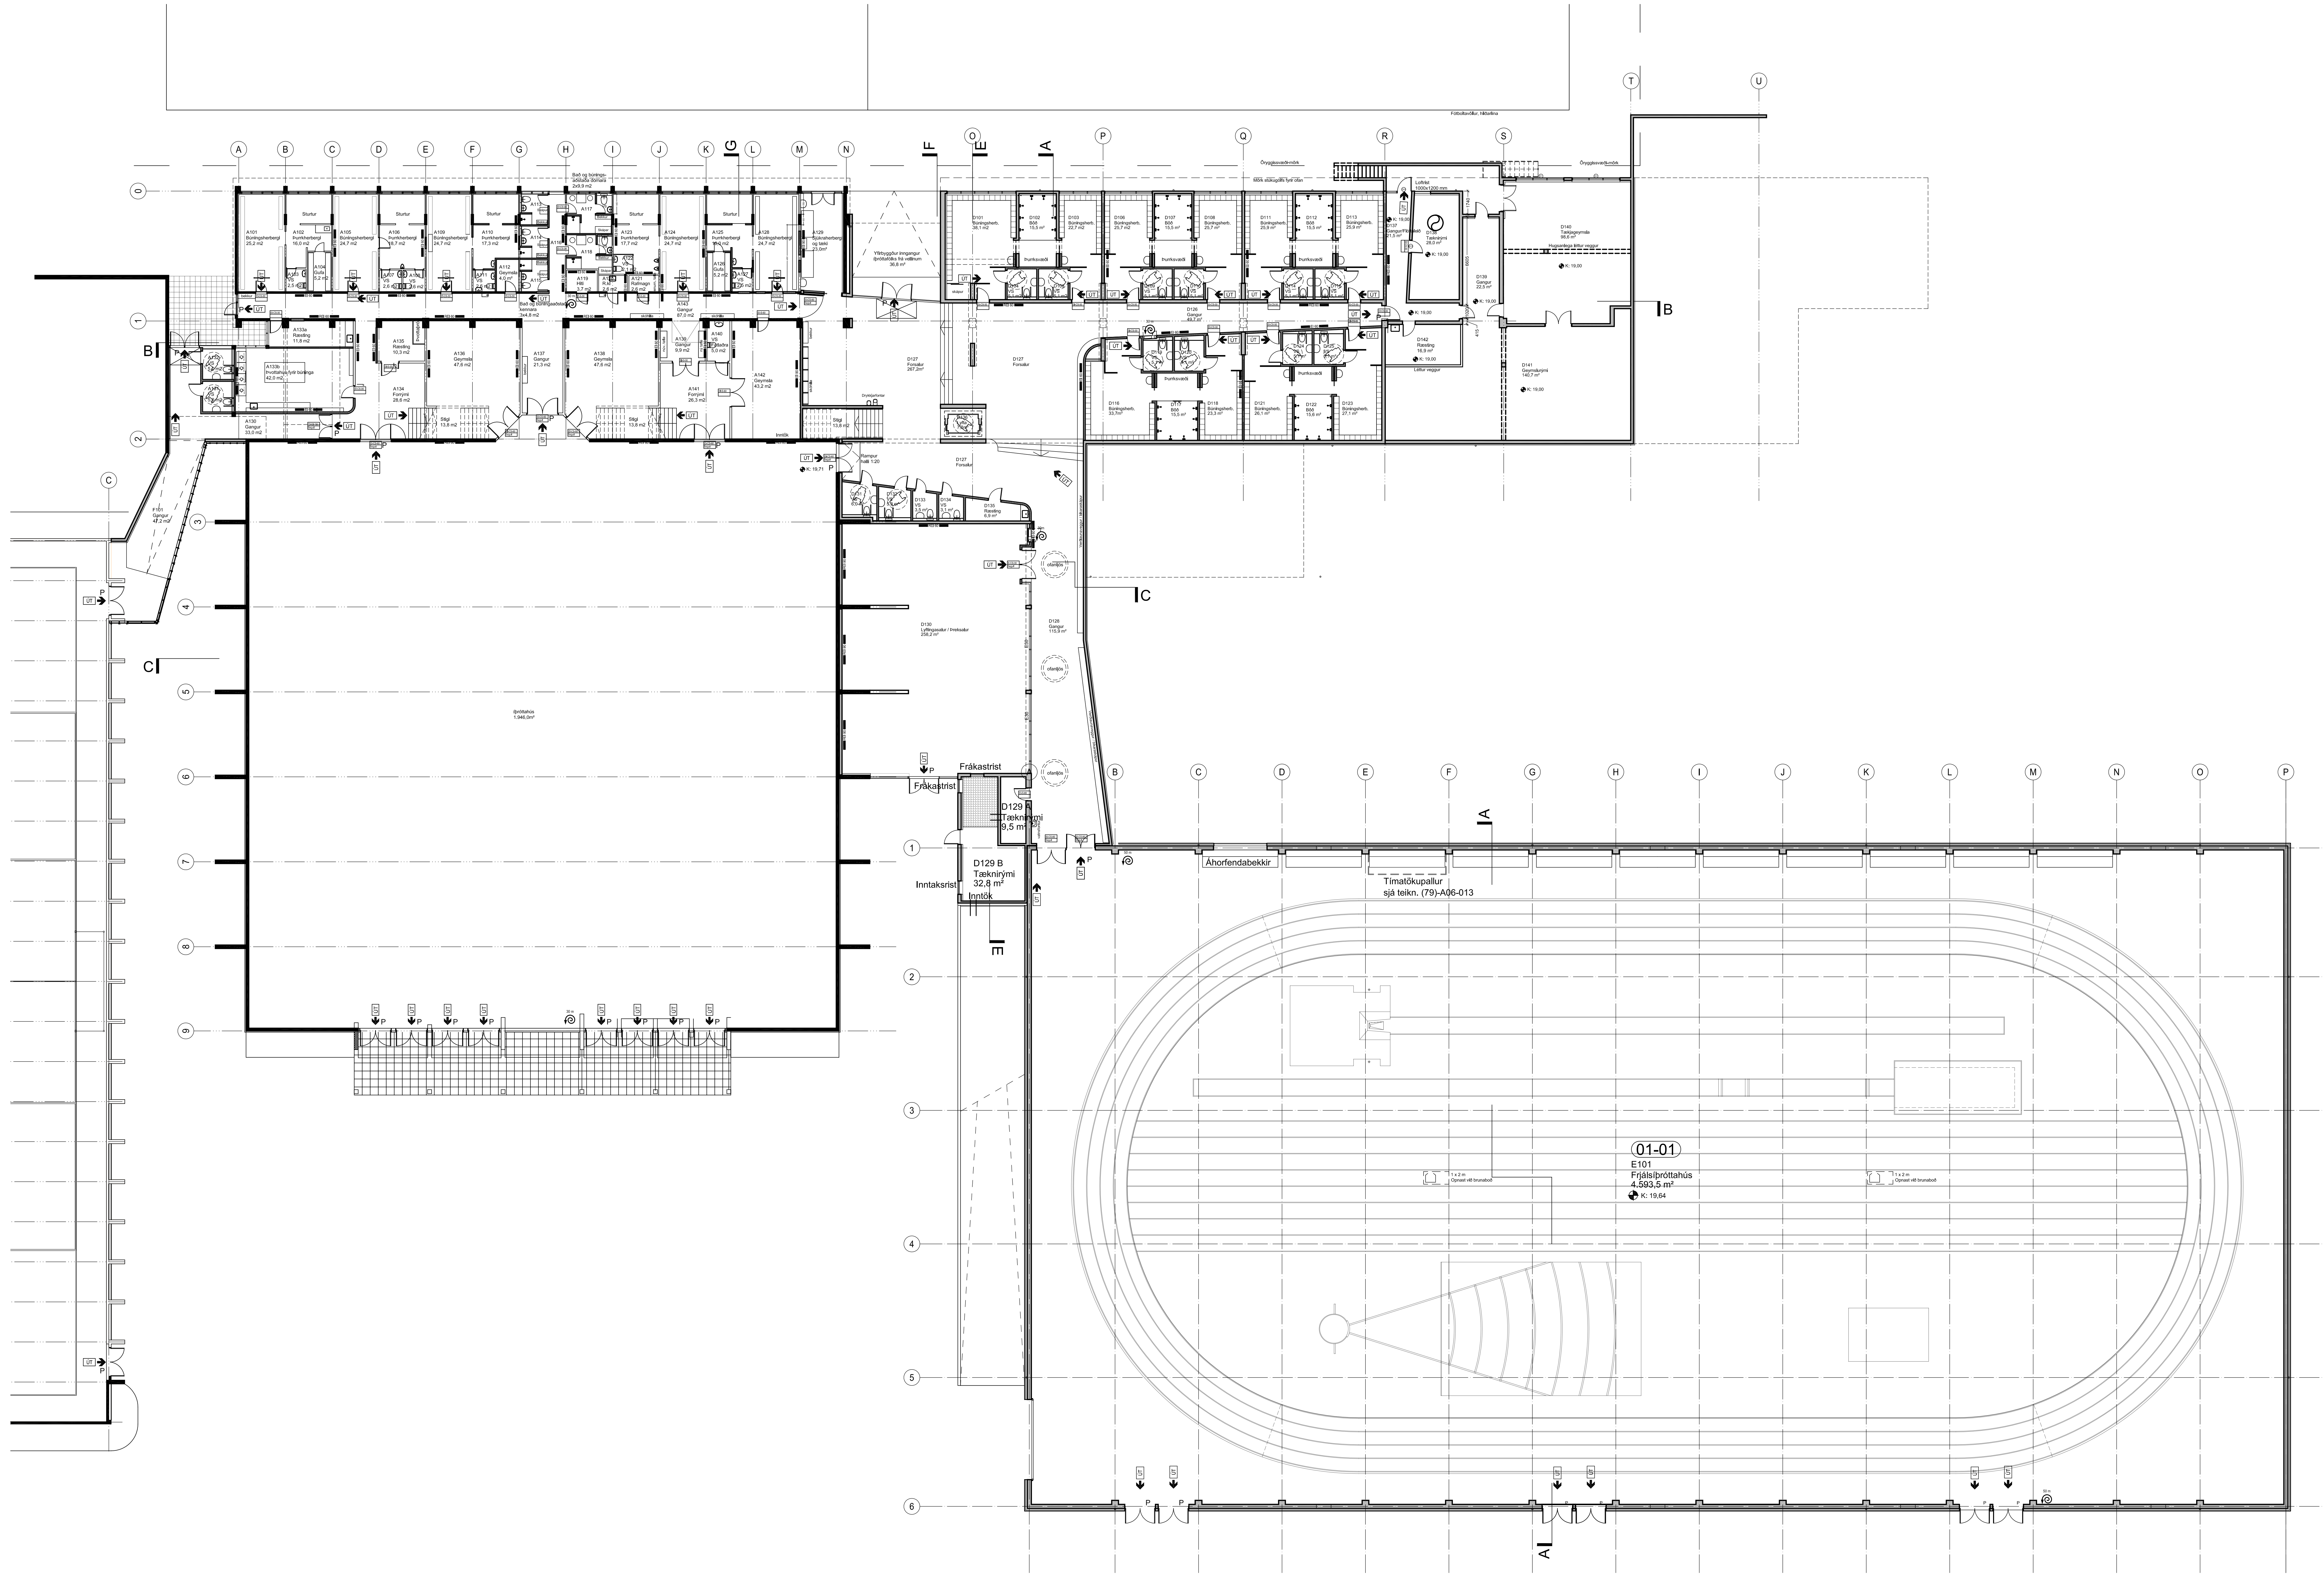
A
B
C
D
E
F
G
H
I
J
K
L
M
N
O
P
Q
R
S
T
U
0
1
2
3
4
5
6
7
8
9
A101 Búningsherbergi 25,2 m2
A102 Þurrkherbergi 16,0 m2
A103 VS 2,5 m2
A104 Gufa 5,2 m2
A105 Búningsherbergi 24,7 m2
A106 Þurrkherbergi 18,7 m2
A109 Búningsherbergi 24,7 m2
A110 Þurrkherbergi 17,3 m2
A112 Geymsla 4,0 m2
A119 Hiti 3,7 m2
A121 Rafmagn 2,6 m2
A123 Þurrkherbergi 17,7 m2
A124 Búningsherbergi 24,7 m2
A125 Þurrkherbergi 16,0 m2
A126 Gufa 5,2 m2
A128 Búningsherbergi 24,7 m2
A129 Sjúkraherbergi og teipi 23,0 m2
Sturtur
Bað og búningsaðstaða dómara 24,9 m2
A130 Gangur 33,0 m2
A133a Ræsting 11,8 m2
A133b Þvottahús fyrir búninga 42,0 m2
A134 Forrými 28,6 m2
A135 Ræsting 10,3 m2
Þvottaþró
A136 Geymsla 47,6 m2
A137 Gangur 21,3 m2
A138 Geymsla 47,6 m2
A139 Gangur 9,9 m2
A140 VS 5,0 m2
A141 Forrými 26,3 m2
A142 Geymsla 43,2 m2
A143 Gangur 87,0 m2
Stigi 13,8 m2
Inntök
bekkur
skóhilla
EI 60
EI 90
REI 90
ÚT
P
K: 19,71
Rampur halli 1:20
F101 Gangur 47,2 m2
Íþróttahús 1.946,0 m²
D127 Forsalur 267,2 m²
Yfirbyggður inngangur Íþróttafólks frá vellinum 36,8 m²
D130 Lyftingasalur / þreksalur 258,2 m²
D133 VS
D134 VS
D135 Ræsting 6,9 m²
D128 Gangur 115,9 m²
D126 Gangur 49,7 m²
D101 Búningsherb. 38,1 m2
D102 Böð 15,5 m²
D103 Búningsherb. 22,7 m2
D106 Búningsherb. 25,7 m2
D107 Böð 15,5 m²
D108 Búningsherb. 25,7 m2
D111 Búningsherb. 25,9 m²
D112 Böð 15,5 m²
D113 Búningsherb. 25,9 m²
D116 Búningsherb. 33,7 m²
D117 Böð 15,5 m²
D118 Búningsherb. 23,3 m²
D121 Búningsherb. 26,1 m²
D122 Böð 15,6 m²
D123 Búningsherb. 27,1 m²
Þurrksvæði
D137 Gangur/Flóttaleið 21,5 m²
D138 Tæknirými 28,0 m²
D139 Gangur 22,5 m²
D140 Tækjageymsla 98,6 m²
D141 Geymslurými 140,7 m²
D142 Ræsting 16,9 m²
Léttur veggur
Hugsanlega léttur veggur
Loftop 1000x1200 mm
K: 19,00
Öryggissvæðismörk
Fótboltavöllur, hálfsnúna
Verðlaunaveggur / bikaraskápur
ofanljós
vatnsfontur
Fráakastrist
Inntaksrist
D129 A Tæknirými 9,5 m²
D129 B Tæknirými 32,8 m²
Inntök
Áhorfendabekkir
Tímatökupallur sjá teikn. (79)-A06-013
01-01
E101 Frjálsíþróttahús 4.593,5 m²
K: 19,64
1 x 2 m Opnast við brunaboð

GRUNNMYND 1.HÆÐ í mkv. 1:250

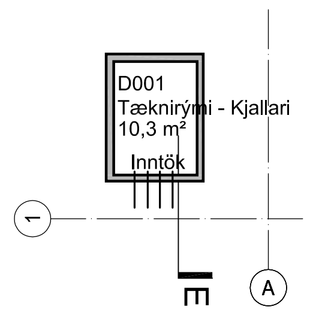
D001
Tæknirými - Kjallari
10,3 m²
Inntök
1
A
E

GRUNNMYND LAGNAKJALLARA í mkv. 1:250

VIÐHENGI: 0401-G1.dwg / 0401-G2.dwg /

Upprunalegurhöfundur: ASK

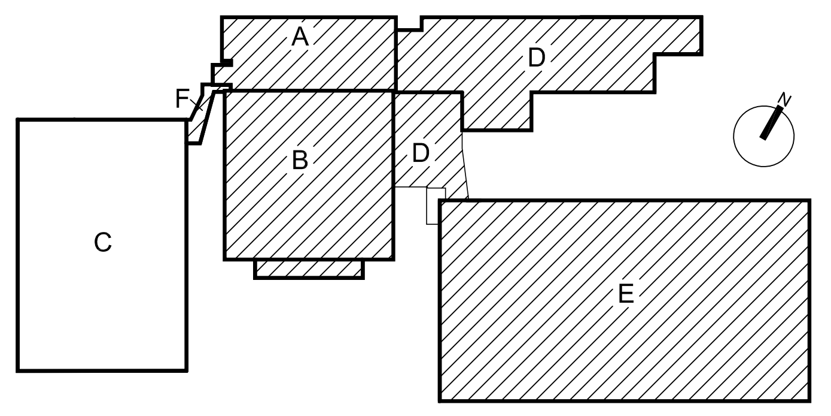

Lykilmynd mkv: 1:2000

Hús	Matshluti
A	03
B	04
C+F	05
D	06
E	07

Fasteignafélag Hafnarfjarðar

Íþróttamiðstöðin Kaplakrika

0604-A

Landnúmer: 121342
Stgr. 48001000

AÐALUPPDRÁTTUR

GRUNNMYND 1. HÆÐAR
YFIRLITSMYND

(99)-A03-003

MKV.: 1:250
TEIKNAÐ: SE/AMT/BSS/JBE
ÚTGÁFA DAGS: 30.01.2008
STOFN. DAGS: 21.08.2006

ÚTGÁFA 01

BATTERÍIÐ
ARKITEKTAR

Jón Ólafur Ólafsson FAÍ
kt: 090658-4099

Sigurður Einarsson FAÍ
kt: 110457-2789

Sigurður Harðarson FAÍ
kt: 030446-3999

kt: 521291-1259
Trönuhrauni 1
220 Hafnarfirði

S: 54 54 700 F: 54 54 701
Netfang: batteri@arkitekt.is
Heimasíða: www.arkitekt.is

© BATTERÍIÐ EHF
ÖLL AFNOT OG AFRITUN TEIKNINGAR AÐ HLUTA EÐA Í HEILD ER HÁÐ SKRIFLEGU LEYFI HÖFUNDA